PERCORSO HANDICAP

PIANO TERRA

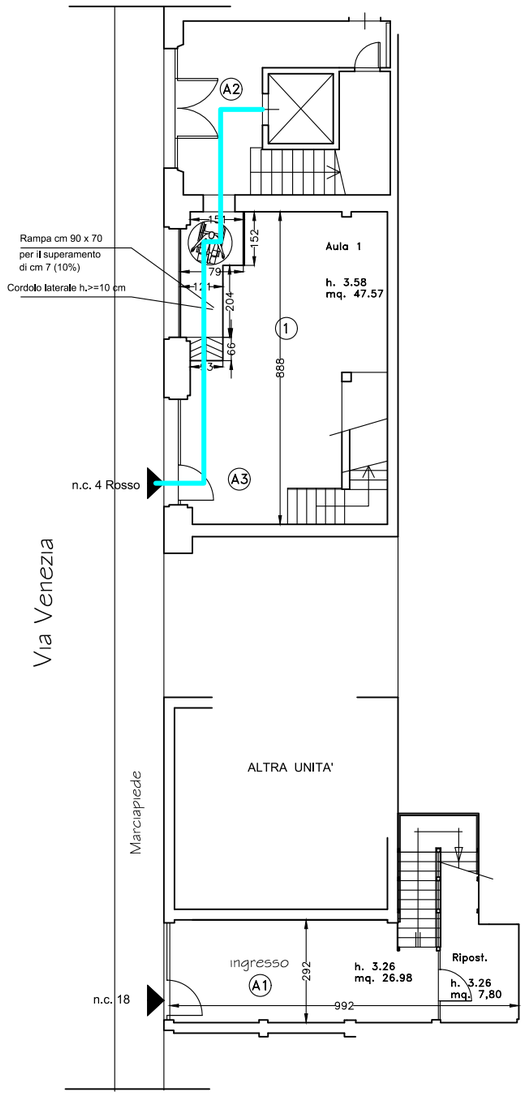

PERCORSO HANDICAP

PIANO PRIMO

H=270

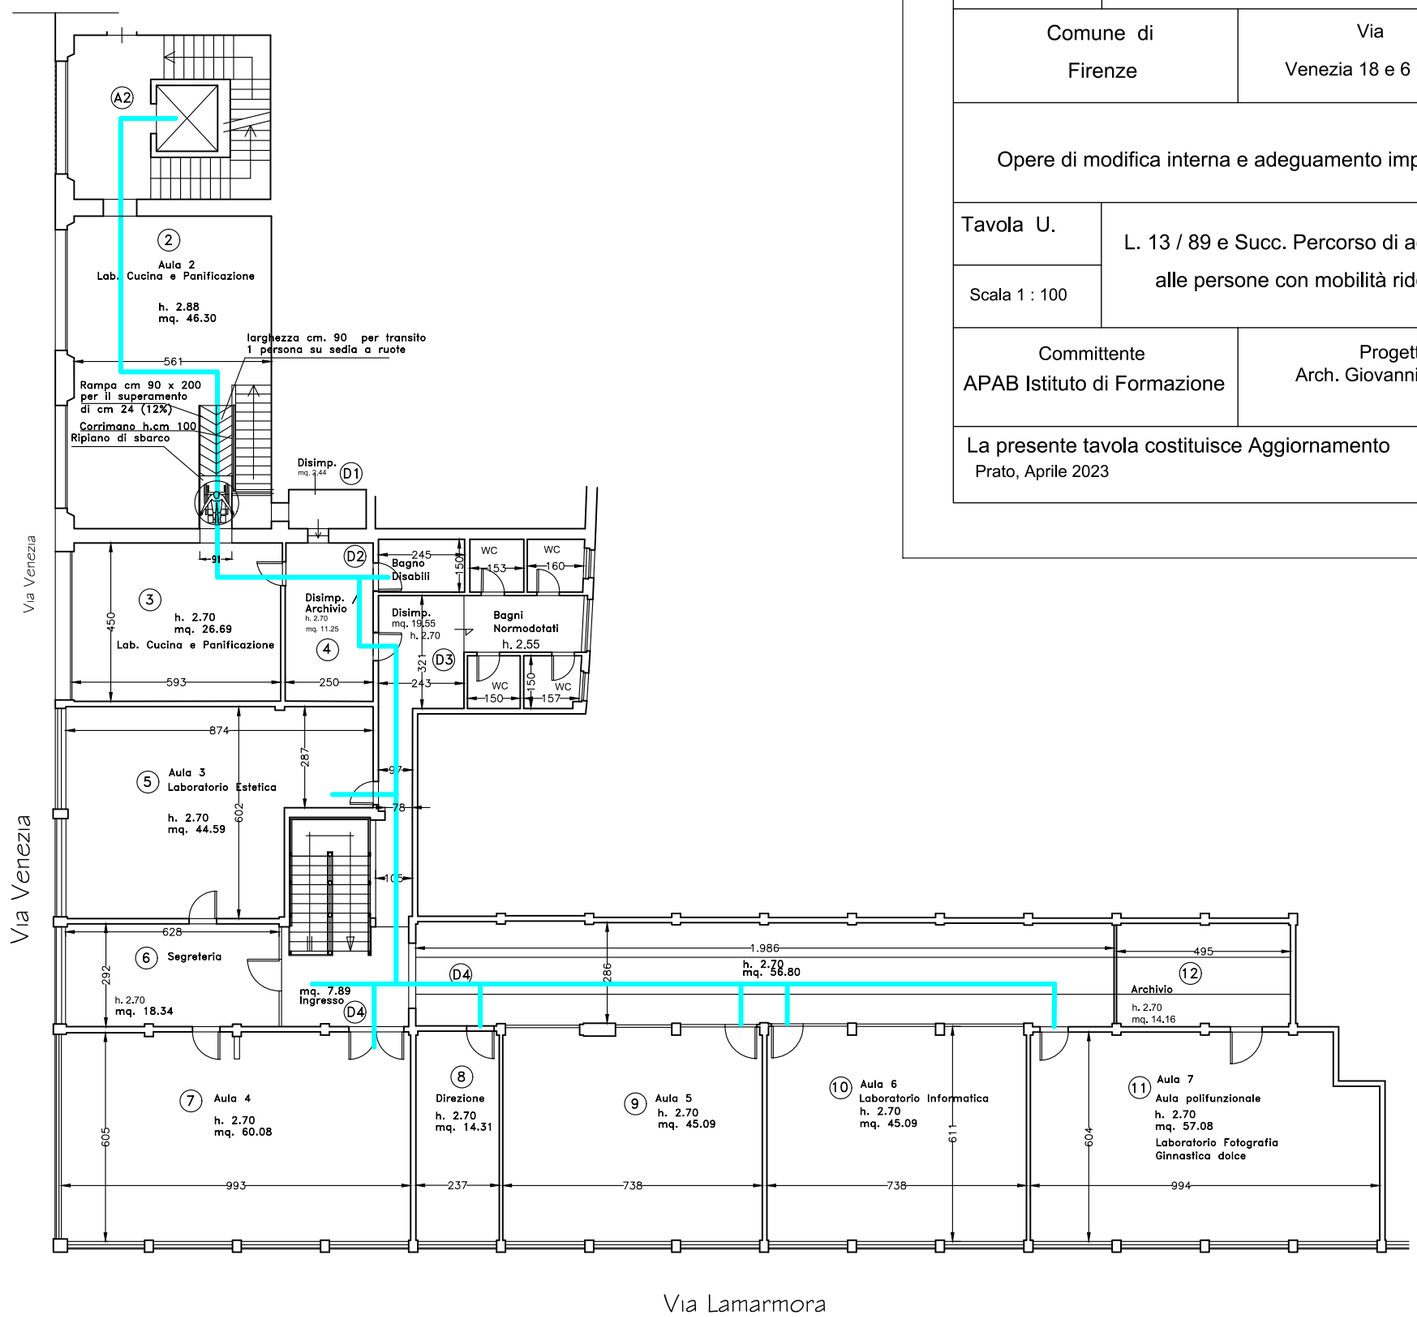

Architecture

Giovanni Bazzanti
Architetto
Prato - Via della Romita, 73
Tel. 340 260 6487
mail: giovanni.bazzanti@gmail.com

Comune di	Via
Firenze	Venezia 18 e 6 rosso

Opere di modifica interna e adeguamento impianti

Tavola U.	L. 13 / 89 e Succ. Percorso di accesso alle persone con mobilità ridotta
Scala 1 : 100	

Committente	Progetto
APAB Istituto di Formazione	Arch. Giovanni Bazzanti

La presente tavola costituisce Aggiornamento
Prato, Aprile 2023